

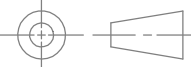





Position 1

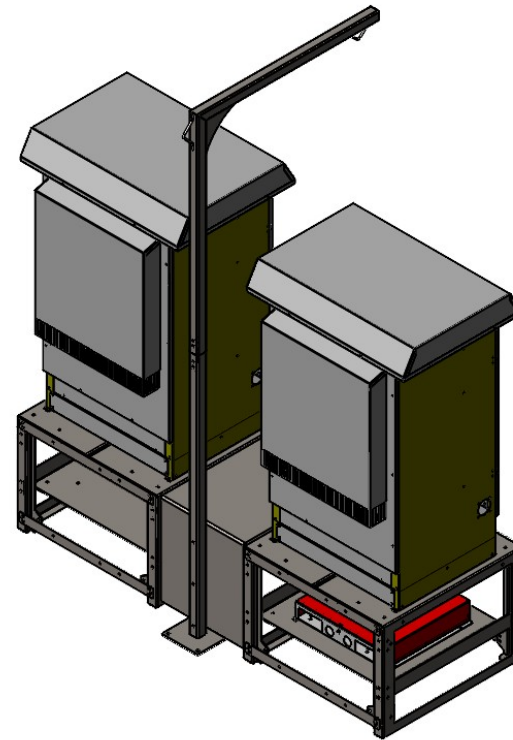

Position 2


TOLERANCES: X ± .0625 (1/16) .XX ± .03125 (1/32)	NAME	DATE	
L'information contenu dans ces dessins sont la propriété intellectuelle de Battelec, toute reproduction totale ou en partie sans le consentement de Battelec est interdite.	DRAWN Névine Gabra	2024-11-20	
MATERIAL A36 Steel	REVISED ---	---	800 rue Croiselière St-Jean-sur-Richelieu Québec, J2X 4H7
FINISH Battelec Lithium RAL5014	COMMENTS: Guide Installation		Tél.: (450) 348-2291 info@battelec.ca www.battelec.com
WEIGHT --	UNITS		SHEET SIZE TITLE <b>A</b> TMX2SR +TM modello V1 3D
		-	REV <b>0</b>
SCALE: 1:30			Page 1 of 5

Supports Chargeurs		QTE
<b>Parts</b>		
1	End	4
2	Side Bar	8
3	End Bar	4
4	Floor	2
<b>Assemblay</b>		
5	Middel	1
<b>Quincailleries</b>		
6	18-8 Stainless Steel Hex Head Screw	76
7	316 Stainless Steel Washer	76
8	M8-1.25 Weld Nut	76

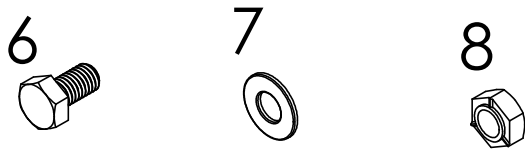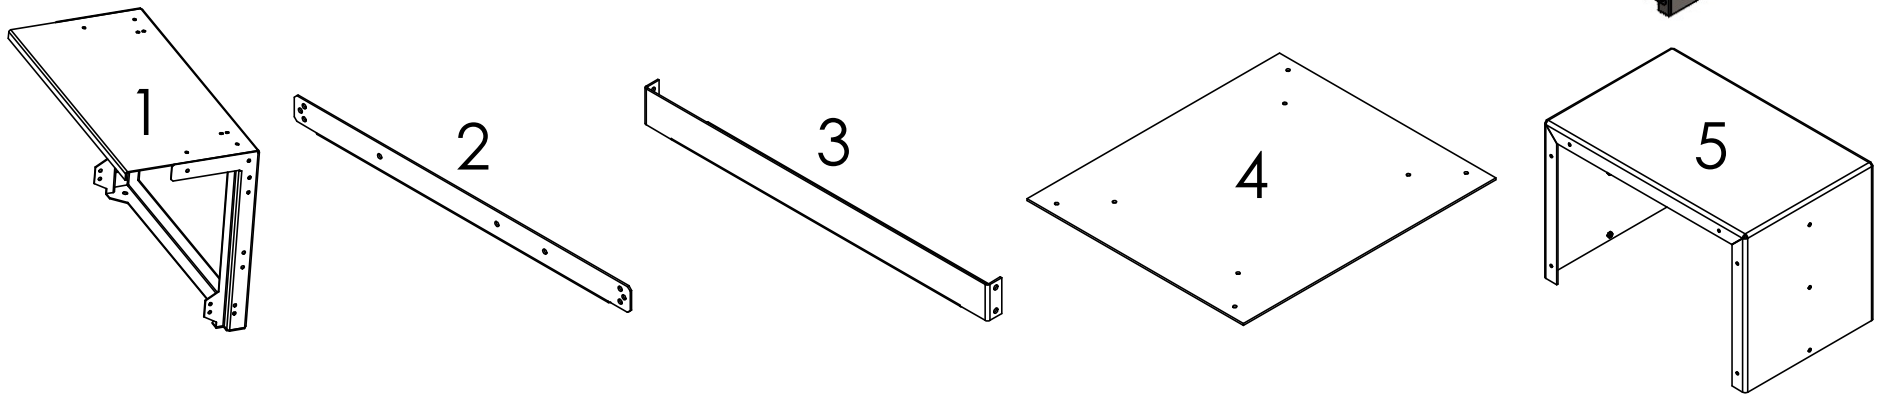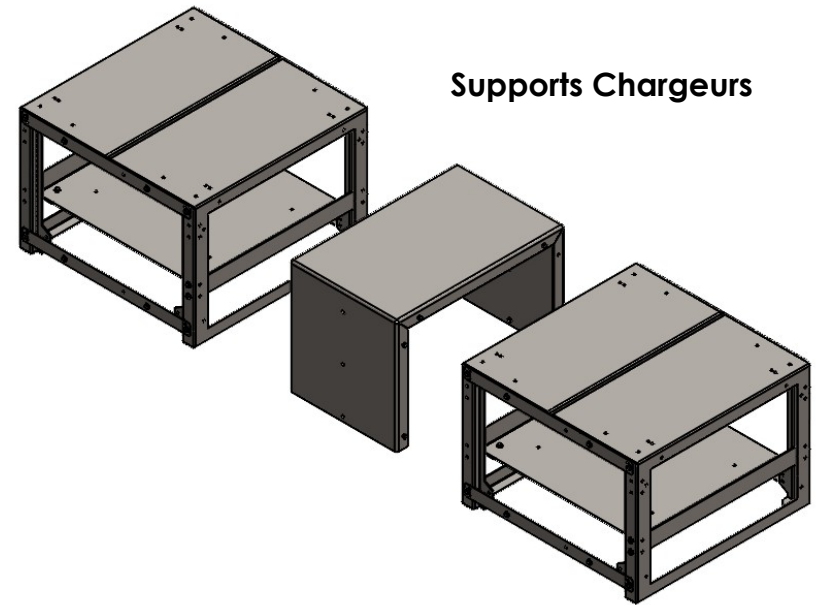


TOLERANCES: X ± .0625 (1/16) .XX ± .03125 (1/32)	NAME	DATE	
L'information contenu dans ces dessins sont la propriété intellectuelle de Battelec, toute reproduction totale ou en partie sans le consentement de Battelec est interdite.	DRAWN	Névine Gabra 2024-11-20	
MATERIAL A36 Steel	REVISED	---	800 rue Croisefière St-Jean-sur-Richelieu Québec, J2X 4H7
FINISH Battelec Lithium RAL5014	COMMENTS: Guide Installation		Tél.: (450) 348-2291 info@battelec.ca www.battelec.com
WEIGHT --	UNITS -		SHEET SIZE TITLE <b>A</b> TMX2SR +TM modello V1 Supports Chargeur
			REV <b>0</b>
			SCALE: 1:20
			Page 2 of 5


Étape: 1  
QTÉ 2

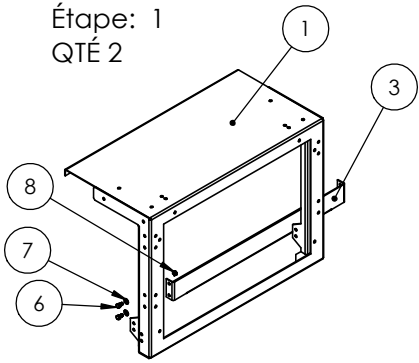


Étape: 2

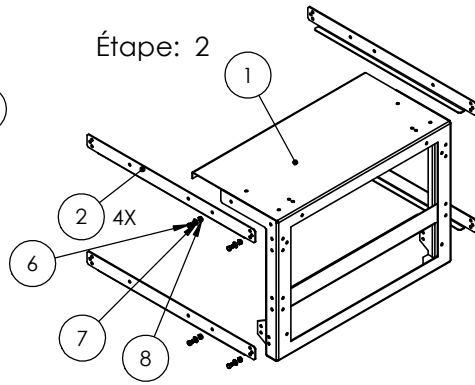


Étape: 3

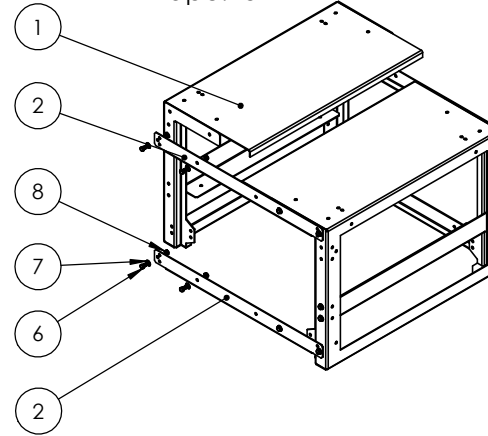


Supports Chargeurs  
QTÉ 2

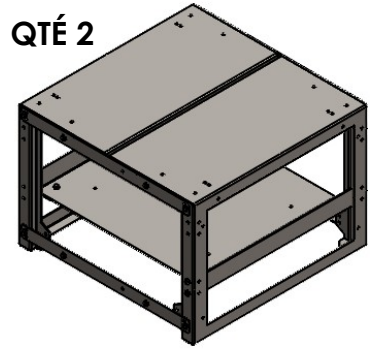



Étape: 4

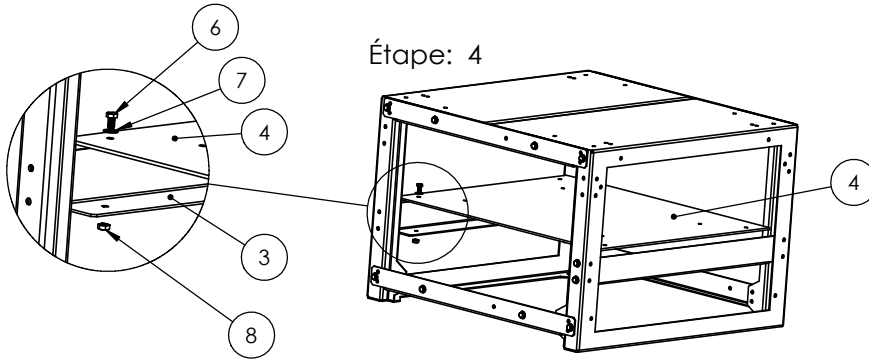

Assemblay Supports

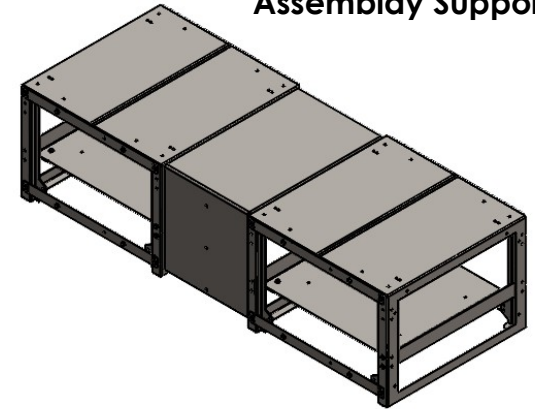

Étape: 5

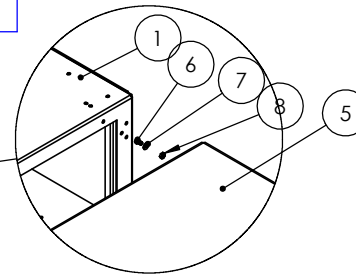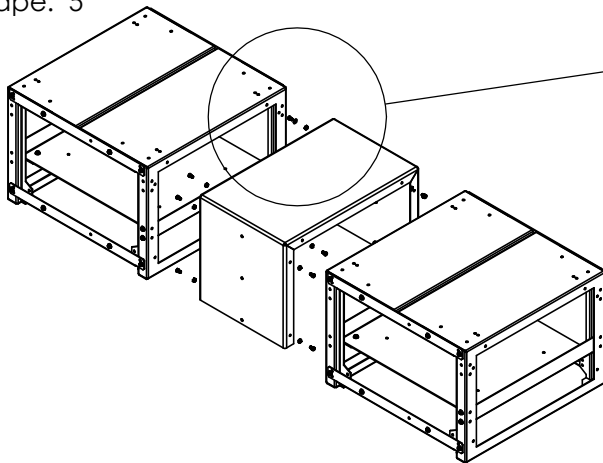

TOLERANCES: X ± .0625 (1/16)  
.XX ± .03125 (1/32)

L'information contenu dans ces dessins sont la propriété intellectuelle de Battelec, toute reproduction totale ou en partie sans le consentement de Battelec est interdite.


MATERIAL A36 Steel

FINISH Battelec Lithium RAL5014

WEIGHT --

	NAME	DATE
DRAWN	Névine Gabra	2024-11-20
REVISED	---	---

COMMENTS:  
Guide Installation

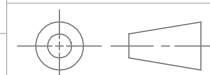

UNITS

-

**BATTELEC**

800 rue Croisefière  
St-Jean-sur-Richelieu  
Québec, J2X 4H7





Tél.: (450) 348-2291  
info@battelec.ca  
www.battelec.com

SHEET SIZE	TITLE	REV
<b>A</b>	TMX2SR +TM modello V1 Support	<b>0</b>


SCALE: 1:24

Page 3 of 5


No	Cable Retraction	QTE
<b>Assemblay</b>		
1	Partie Bas Assy	1
2	Plaque Assy	2
3	Partie Haut Assy	1
<b>Quincailleries</b>		
4	18-8 Stainless Steel Hex Head Screw	8
5	Steel Stud Anchor for Concrete	4
8	316 Stainless Steel Washer	8

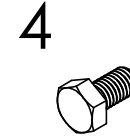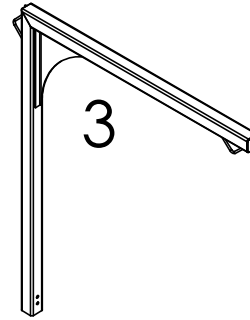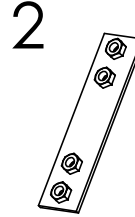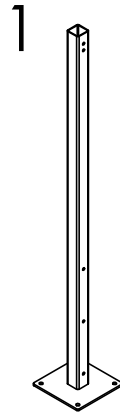


### Cable Retraction

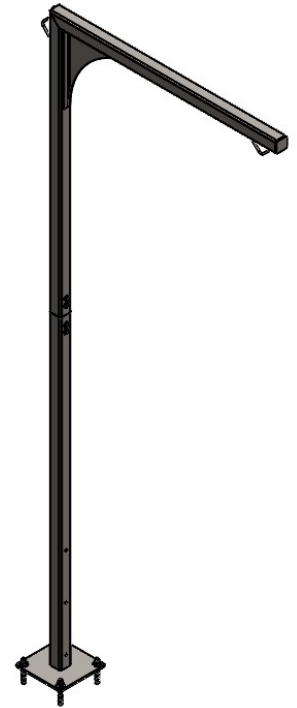


Étape: 6

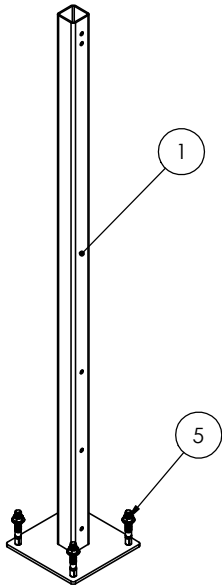

Étape: 7

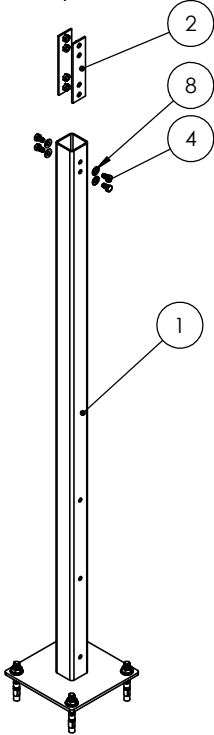

Étape: 8

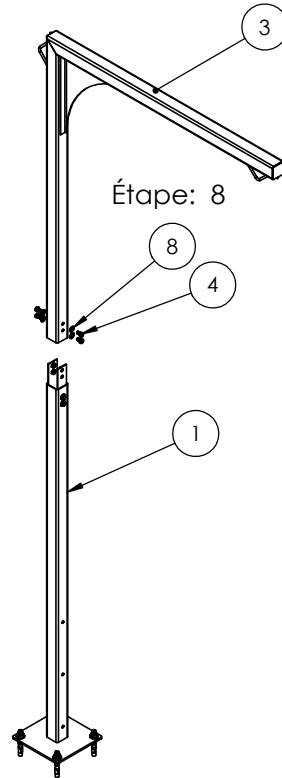

TOLERANCES: X ± .0625 (1/16)  
.XX ± .03125 (1/32)

L'information contenu dans ces dessins sont la propriété intellectuelle de Battelec, toute reproduction totale ou en partie sans le consentement de Battelec est interdite.

MATERIAL A36 Steel

FINISH Battelec Lithium RAL5014

WEIGHT --

	NAME	DATE
DRAWN	Névine Gabra	2024-11-20
REVISED	---	---

COMMENTS:  
Guide Instalation



UNITS

-



800 rue Croisefière  
St-Jean-sur-Richelieu  
Québec, J2X 4H7


Tél.: (450) 348-2291  
info@battelec.ca  
www.battelec.com

SHEET SIZE	TITLE	REV
<b>A</b>	TMX2SR +TM modello V1 Cable Retraction	<b>0</b>


SCALE: 1:24

No	Assemblay	QTE
1	TMX2SR Assy	1
2	TM modello V1 (esecutivo)	2
3	TJ-esecutivo-R3	1
4	Cable Retraction Assy	1
5	Super-Corrosion-Resistant 316 Stainless Steel Hex Head Screw	3
6	18-8 Stainless Steel Hex Head Screw	12
7	M8-1.25 Weld Nut	12
8	316 Stainless Steel Washer	3

Étape: 9

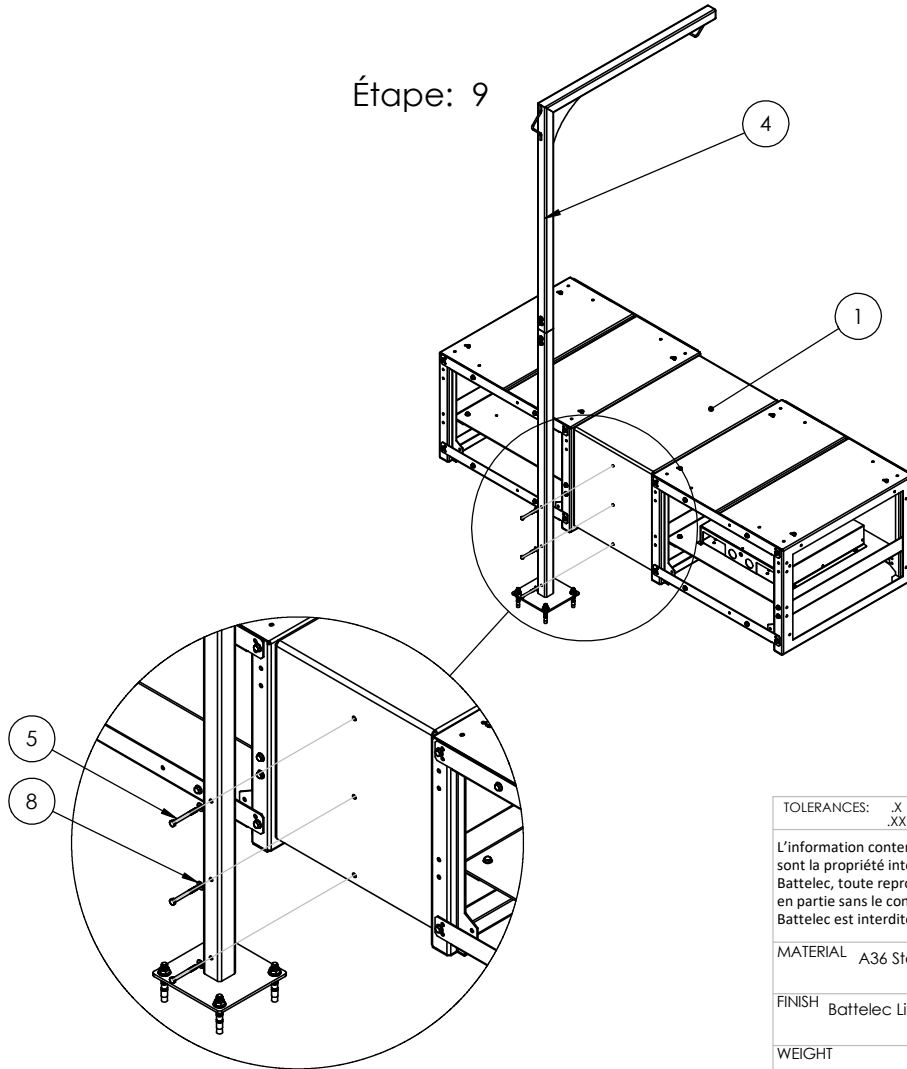

Étape: 10

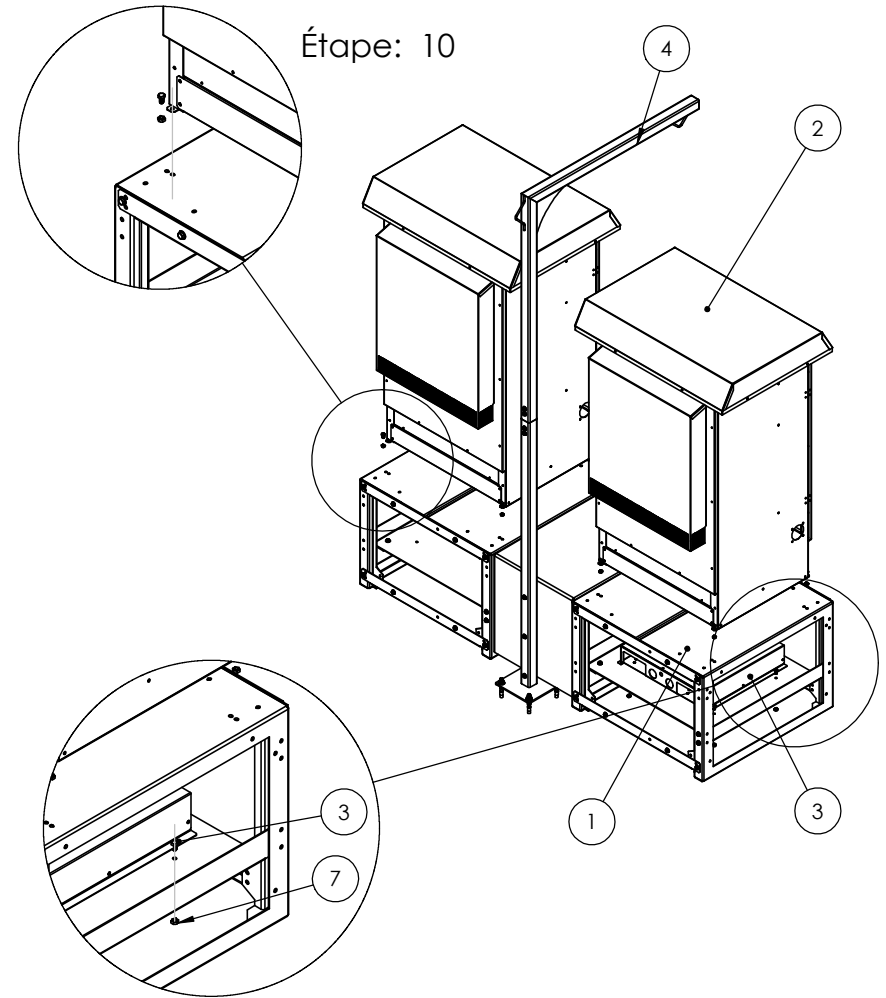

## Assemblay

TOLERANCES: X ± .0625 (1/16)  
.XX ± .03125 (1/32)

L'information contenu dans ces dessins sont la propriété intellectuelle de Battelec, toute reproduction totale ou en partie sans le consentement de Battelec est interdite.

MATERIAL A36 Steel

FINISH Battelec Lithium RAL5014

WEIGHT --

NAME DATE

DRAWN Névine Gabra 2024-11-20

REVISED ---

COMMENTS:  
Guide Installation



UNITS

-



800 rue Croisefière  
St-Jean-sur-Richelieu  
Québec, J2X 4H7

Tél.: (450) 348-2291  
info@battelec.ca  
www.battelec.com

SHEET SIZE

TITLE

**A**

TMX2SR +TM modello V1  
Assemblay

REV

**0**

SCALE: 1:32

Page 5 of 5